

Békés Megyei Építészek Kiállítása




1. Lakóépület belső kialakítása - Békéscsaba
2. Lakóépület belső kialakítása - Békéscsaba
3. Lakóépület belső kialakítása - Békés
4. Lakóépület belső kialakítása - Békés



5. Lakás belső kialakítása - Békés
6. Lakás belső kialakítása - Békés
7. Lakás belső kialakítása - Kecskemét
8. Lakás belső kialakítása - Kecskemét



9. Lakóépület belső kialakítása - Gyula
10. Lakóépület belső kialakítása - Gyula
11. Lakóépület belső kialakítása - Békéscsaba
12. Lakóépület belső kialakítása - Békéscsaba

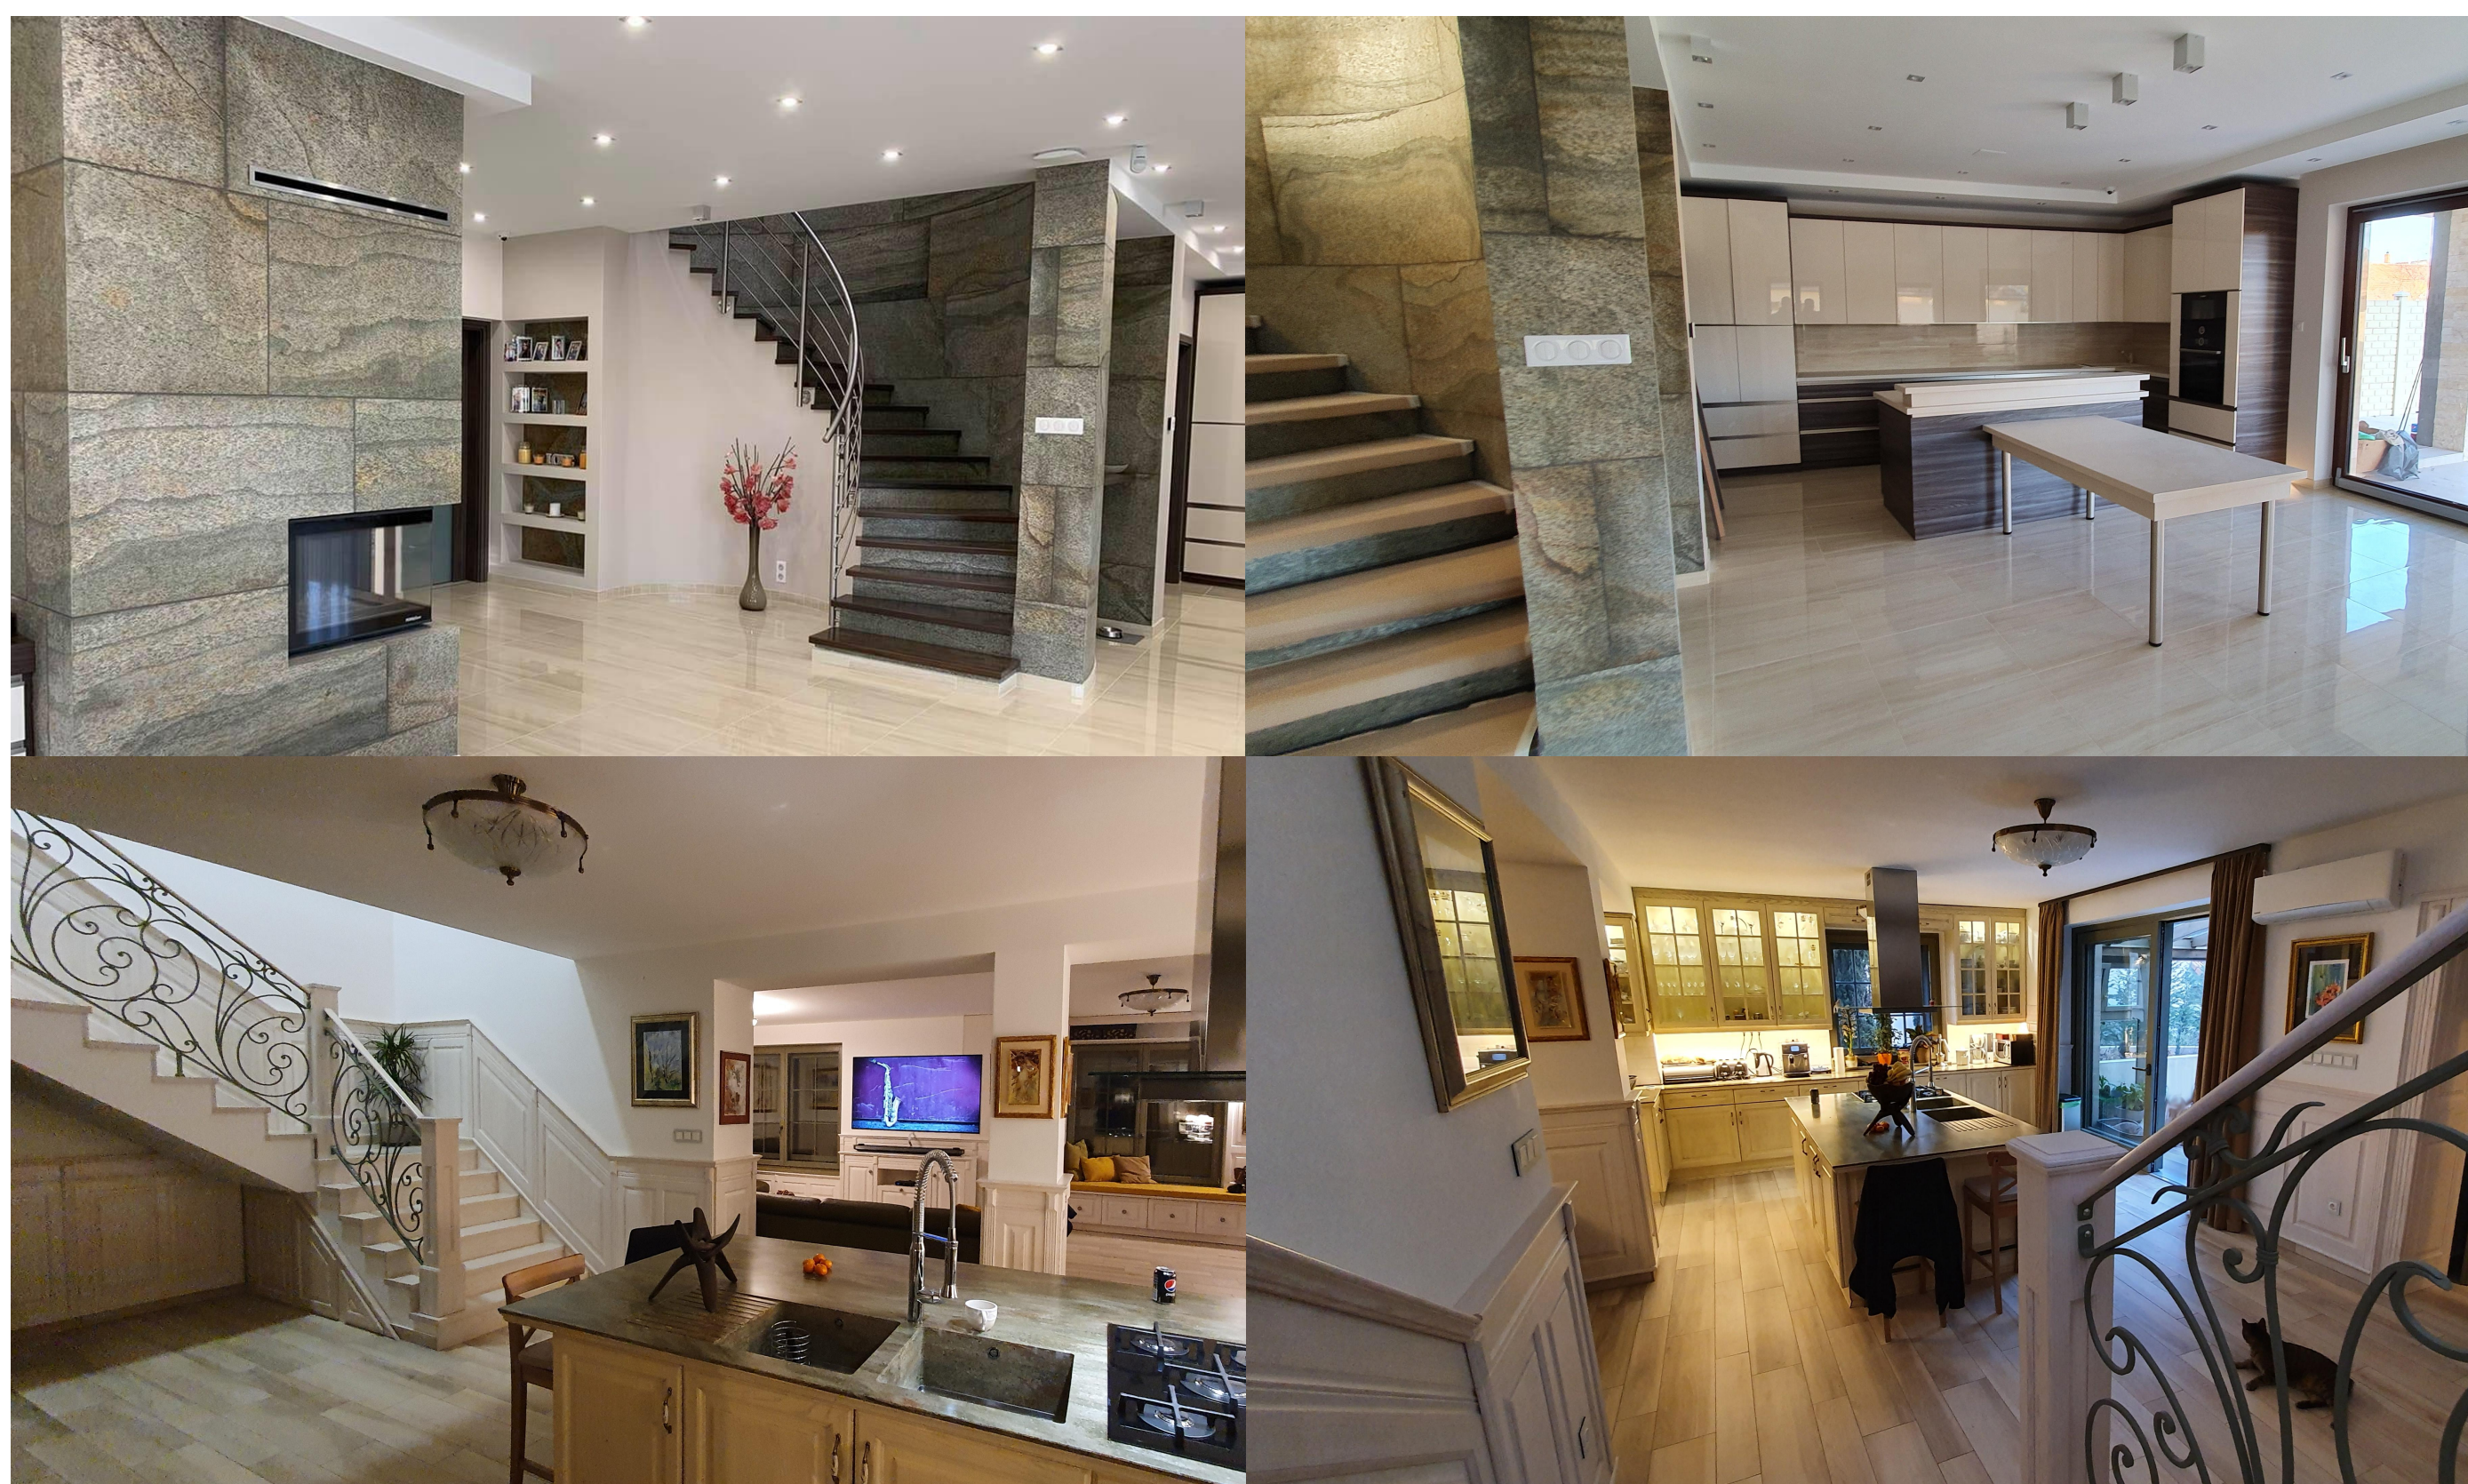

Bagdi Péter

