


Békés Megyei Építészek Kiállítása



Gyümölcslé Üzem
új épület létesítése
Békéscsaba
2019-2020

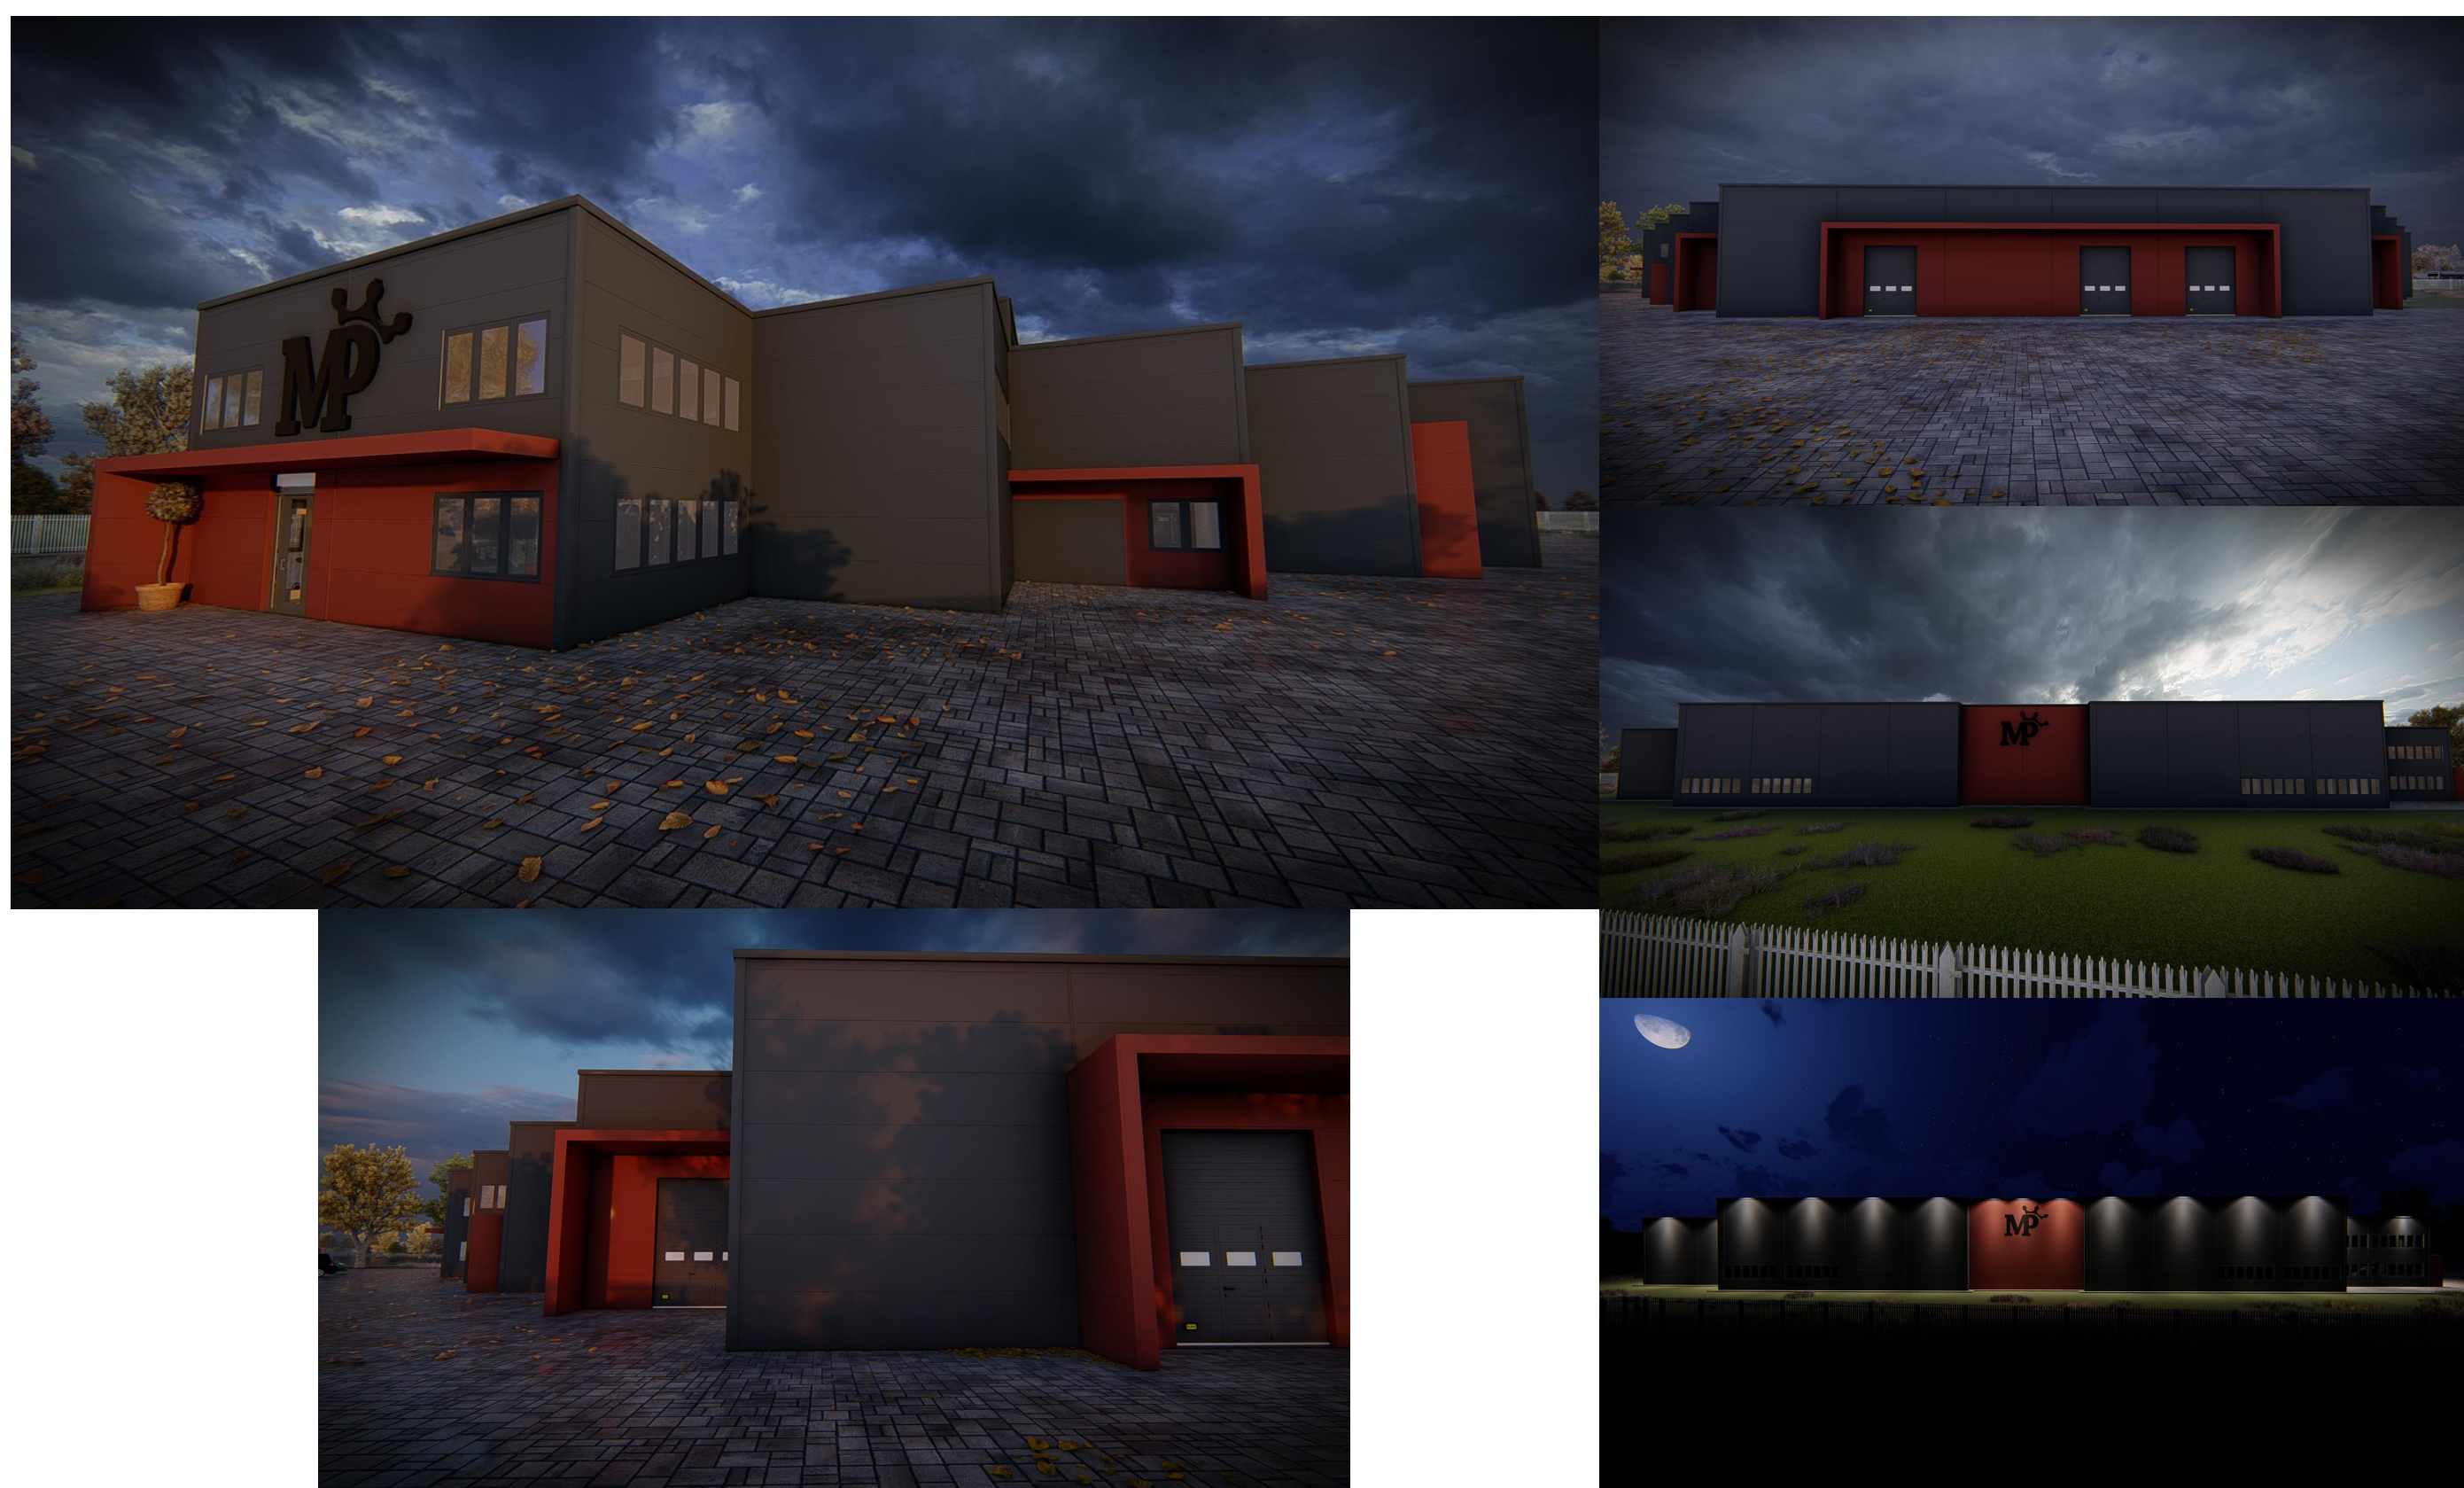

Iroda épület
energetikai
korszerűsítése
Békéscsaba
2019-2020



Textil és
szivacs kereskedés
épület
átalakítása, új
épületrész
kialakítása
Békéscsaba
2019-2020



Hrabovszki Balázs
okleveles szerkezettervező építésmérnök
építésmérnök
műszaki ellenőr

Hrabovszki Balázs

